

**DZŪKIJOS-SUVALKIJOS SAUGOMŲ TERITORIJŲ DIREKCIJOS
DIREKTORIUS****ĮSAKYMAS
DĖL BUVUSIOS SODYBOS ATSTATYMO ŽEMĖS SKLYPE, UNIKALUS
NR. 7904-0001-0106, KADASTRO NR. 7904/0001:106, ESANČIAME
AUKŠTADVARIO REGIONINIAME PARKE, GUDŽIONIŲ K., ONUŠKIO
SEN., TRAKŲ R. SAV.**

2026 m. kovo d. Nr. DV-
Aleknony

Vadovaudamasis Sprendimų dėl buvusių sodybų atstatymo gamtiniuose ir kompleksiniuose draustiniuose ir valstybiniuose parkuose priėmimo tvarkos aprašo, patvirtinto Lietuvos Respublikos Vyriausybės 2020 m. vasario 12 d. nutarimu Nr. 106 „Dėl Sprendimų dėl buvusių sodybų atstatymo gamtiniuose ir kompleksiniuose draustiniuose ir valstybiniuose parkuose priėmimo tvarkos aprašo patvirtinimo“ 8 punktu ir remdamasis pareiškėjo

2026 m. vasario 20 d. prašymu dėl buvusios sodybos atstatymo pareiškėjui asmeninės nuosavybės teise priklausančiame žemės ūkio paskirties žemės sklype, unikalus Nr. 7904-0001-0106, kadastro Nr. 7904/0001:106, esančiame Aukštadvario regioninio parko Verknės kraštovaizdžio draustinyje, Gudžionių kaimas, Onušio seniūnija, Trakų rajono savivaldybė, (toliau – Žemės sklypas) bei prie pareiškėjo prašymo pridedamomis Nacionalinės žemės tarnybos prie Aplinkos ministerijos 2026 m. vasario 12 d. raštu Nr. 1SDKds-318-(5.10 E) išduotomis ir patvirtintomis topografinių žemėlapių N-35-49-B-G (1947), M 1:25 000, N-35-49-B-G (1958), M 1:25 000, C-44-23-A-V (1972), M 1:25 000, N-35-49-B-G (1984), M 1:25 000, N-35-49-B (1967), M 1:50 000 iškarpomis, kuriose galima identifikuoti Žemės sklype buvusią sodybą, susidedančią iš vieno ar dviejų butų gyvenamojo pastato (namo) ir priklausinių, pažymėtų sutartiniu ženklu, kurio paaiškinimas pateiktas kartografinių žemėlapių sutartinių ženklų legendos kopijoje,

n u s p r e n d ž i u, kad leidžiama atstatyti buvusią sodybą pareiškėjo

prašyme nurodytame jam asmeninės nuosavybės teise priklausančiame žemės ūkio paskirties žemės sklype, unikalus Nr. 7904-0001-0106, kadastro Nr. 7904/0001:106, esančiame Aukštadvario regioninio parko Verknės kraštovaizdžio draustinyje, Gudžionių kaimas, Onušio seniūnija, Trakų rajono savivaldybė.

Šis įsakymas gali būti skundžiamas Lietuvos administracinių ginčų komisijos Kauno apygardos skyriui (adresas: Laisvės al. 36, LT-44240, Kaunas) Lietuvos Respublikos ikiteisminio administracinių ginčų nagrinėjimo tvarkos įstatymo 8 straipsnyje nustatytais terminais arba Regionų apygardos administracinio teismo Kauno rūmams (adresas: A. Mickevičiaus g. 8A, LT-44312, Kaunas) Lietuvos Respublikos administracinių bylų teisenos įstatymo 29 straipsnyje nustatytais terminais.

PRIDEDAMA. Topografinių žemėlapių N-35-49-B-G (1947), M 1:25 000, N-35-49-B-G (1958), M 1:25 000, C-44-23-A-V (1972), M 1:25 000, N-35-49-B-G (1984), M 1:25 000, N-35-49-B (1967), M 1:50 000 iškarpos ir 1966 m. žemėtvarkos planų sutartinių ženklų leidinio lapų kopijos, pdf formatu, iš viso 6 lapai.

Direktorius

Paulius Čeponas

Parengė


Kraštovaizdžio apsaugos skyriaus vedėjas

Saulius Navlickas

2026-03-17





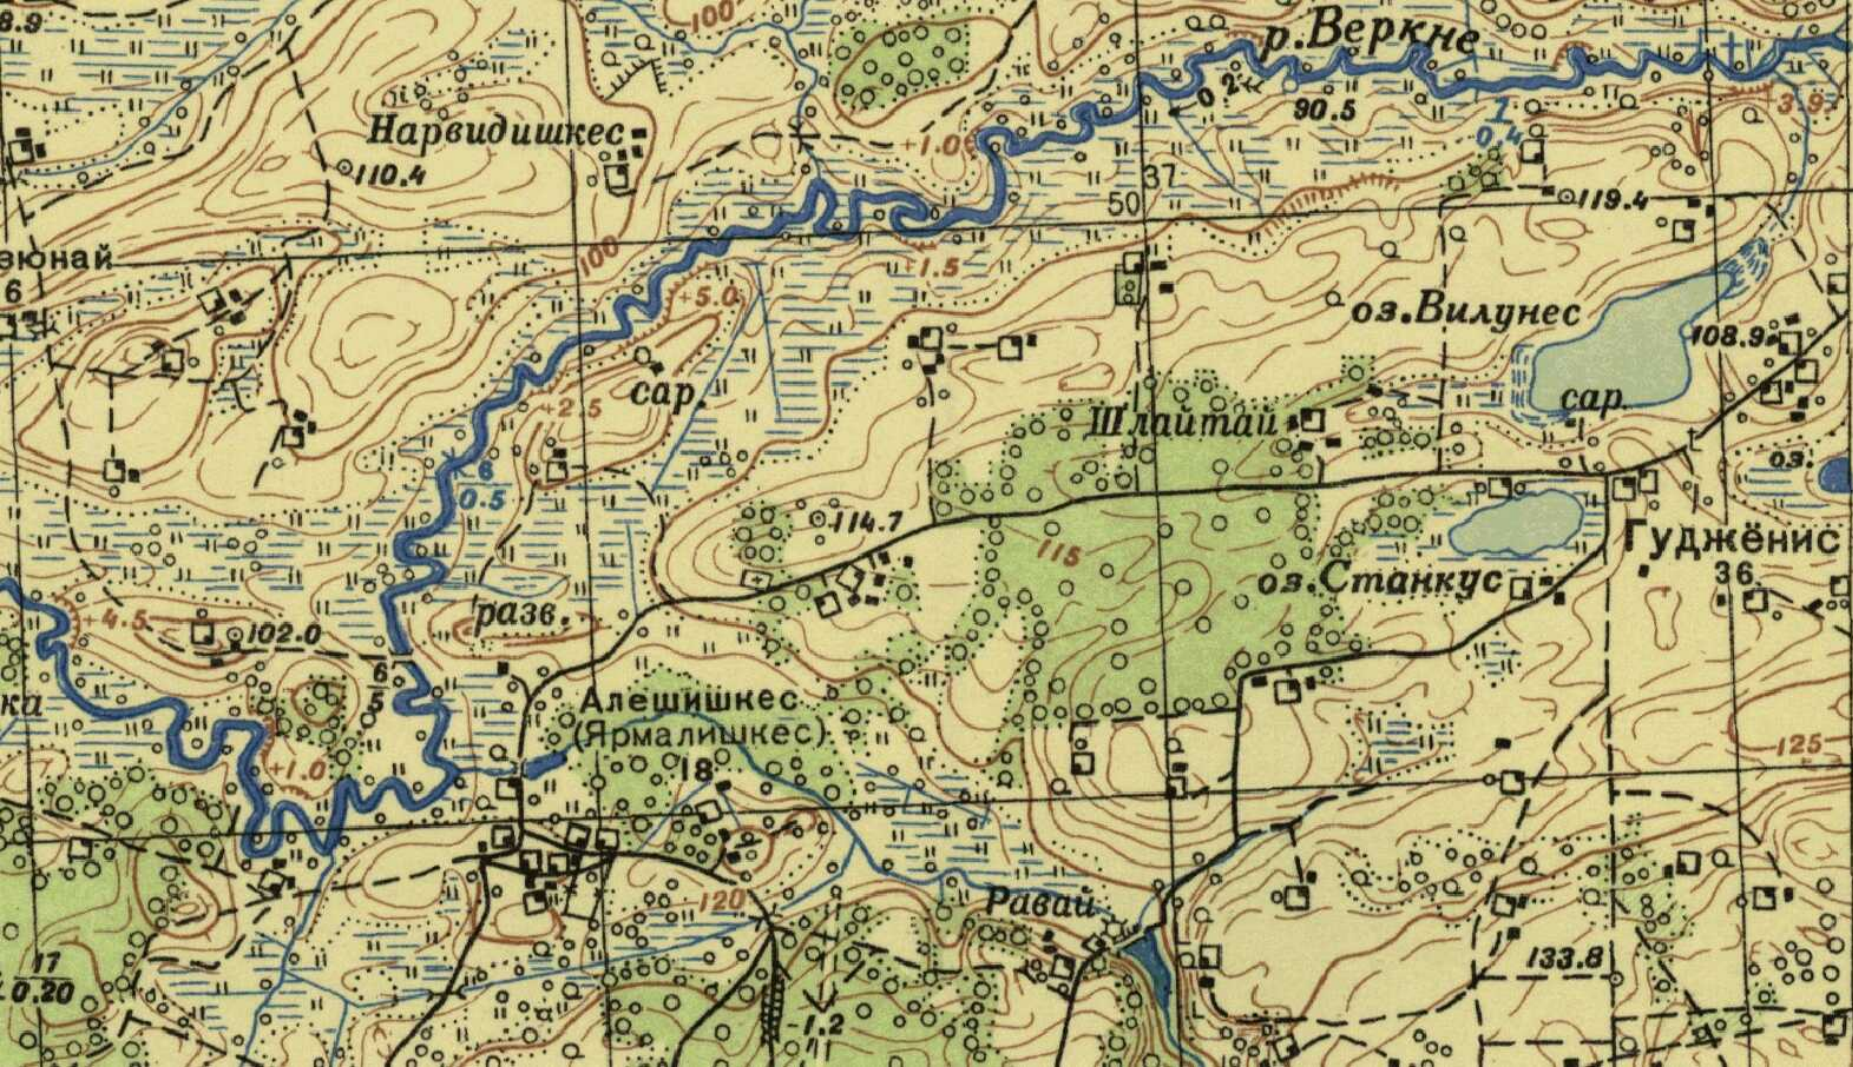

53
50
52
49
N-35-50-A-8

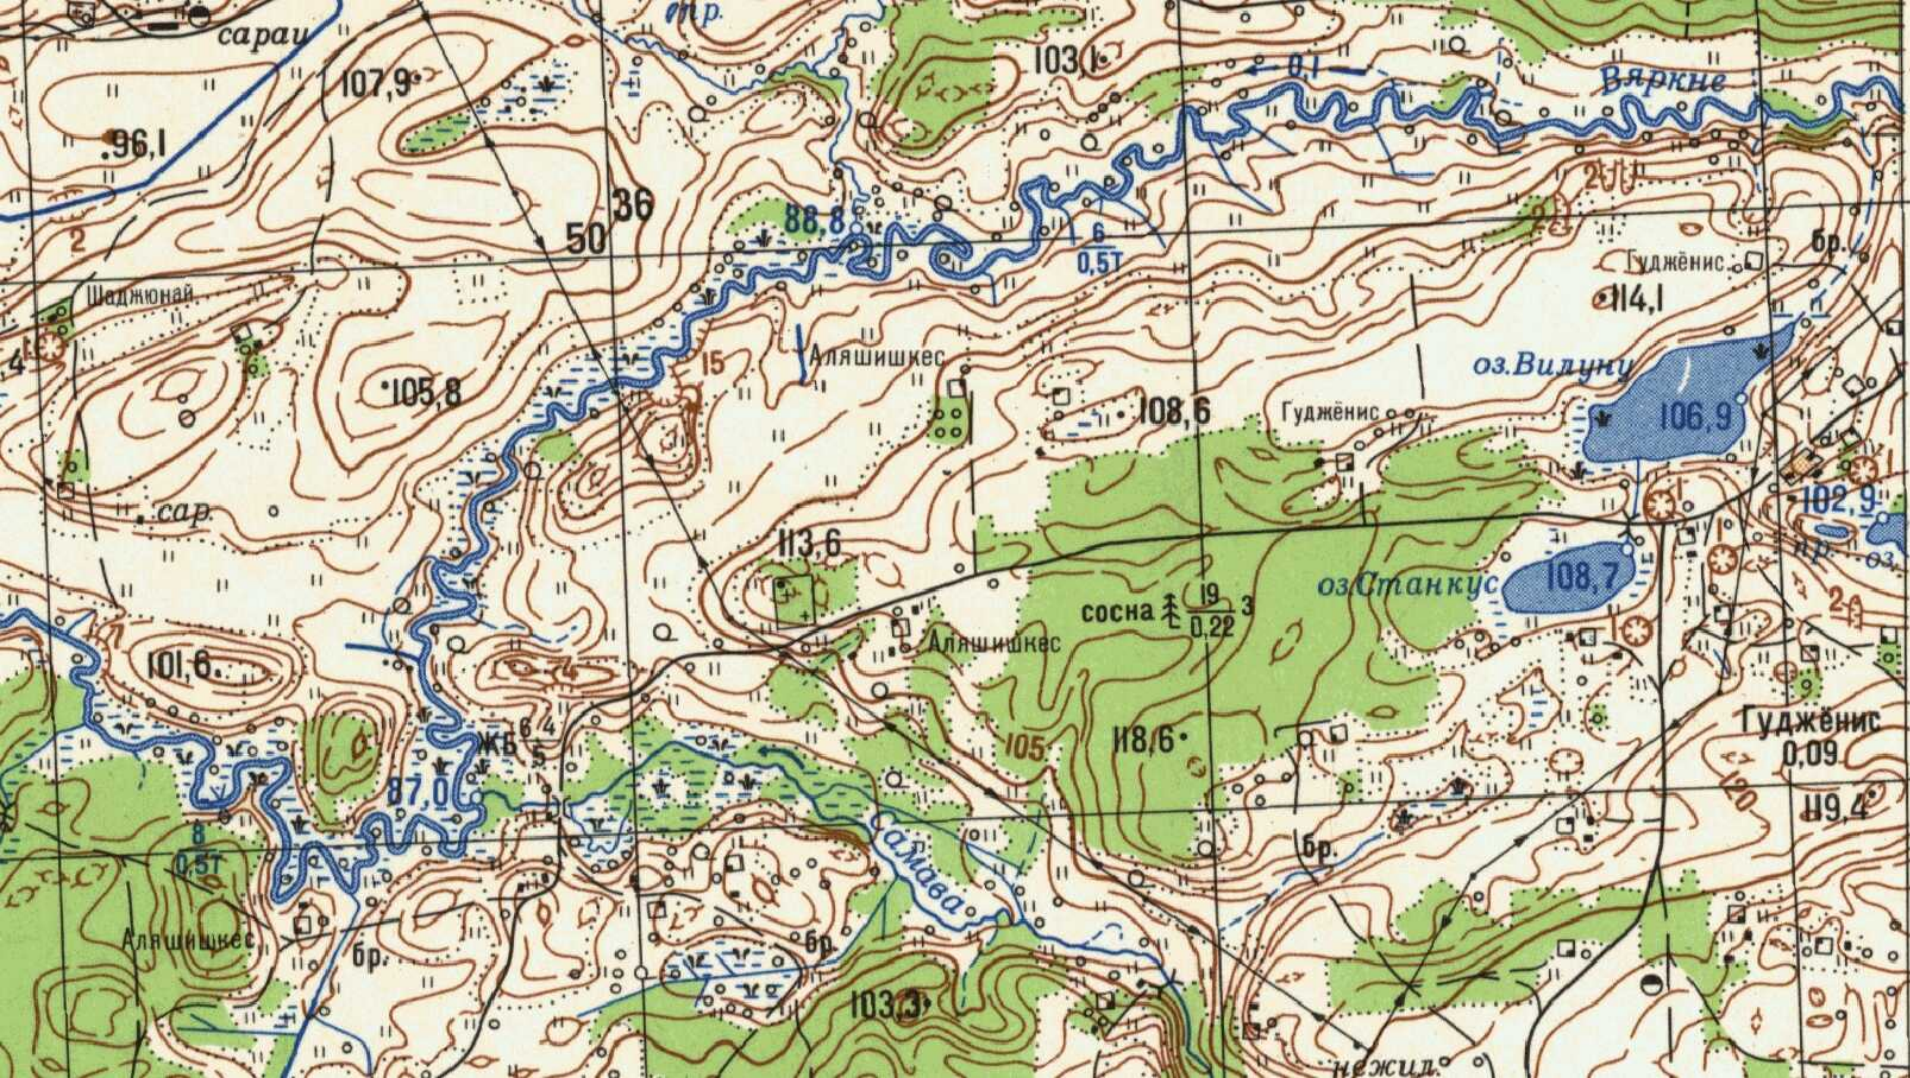


Таблица № 1

Таблица №

Номера
условн.
знаков

УСЛОВНЫЕ ЗНАКИ

НАЗВАНИЯ

ОБОЗНАЧАЕМЫХ ОБЪЕКТОВ

1:25 000, 1:50 000

1:100 000

ГЕОДЕЗИЧЕСКИЕ ПУНКТЫ

1	1.0 $\triangle$ 91,6 0,2	1.4 $\triangle$ 91,6 0,15	Пункты государственной геодезической сети [1,4]
2	1.0 2 $\triangle$ 98,7 0,2	1.4 2 $\triangle$ 98,7 0,15	То же на курганах (2-высота кургана в метрах) [1,4]
3	0,7 0,7	Не показываются	То же на зданиях [1]
4	1,5 1,5	1,5	То же на церквях [1]
5	1.4 $\square$ 51,1 0,2	1,2 $\square$ 51,1 0,15	Точки съеночной сети, закрепленные на местности центрами [2,4]
6	1.4 2 $\triangle$ 125,5 0,2	1,2 2 $\triangle$ 125,5 0,15	То же на курганах (2-высота кургана в метрах) [2,4]
7	1,2 $\circ$ 71,9 71,5	0,9 $\circ$ 71,9	Реперы и марки государственной нивелирной сети (71,9-отметка высоты головки репера или центра марки, 71,5-отметка поверхности земли) [3,4]
8	2,1 $\star$ астр.	1,6 $\star$ астр.	Астрономические пункты [5]

НАСЕЛЕННЫЕ ПУНКТЫ

Отдельные строения

9	0,4 0,8 0,6 0,9 0,8 1,2	0,4 0,8 0,6 0,9	Жилые и нежилые строения в кварталах, в населенных пунктах с бессистемной застройкой, а также отдельно расположенные строения [6]
10	а 50 1,4 1,2 1,0 1,4 б 50 1,4 1,2 1,0 1,4	б 50 1,4 1,2 1,0 1,4	Выдающиеся огнестойкие здания (50 и 60-высоты здания в метрах) [6]
11	1,1 $\square$ 0,5	0,8 $\square$ 0,4	Отдельно расположенные дворы, не выражающиеся в масштабе карты [7]
12	а 1,0 1,6 1,0 1,6	а 0,8 1,2 0,8 1,2	Разрушенные и полуразрушенные строения, имеющие значение ориентиров [8]
13	1,0 1,0	0,8 1,0	Постоянные стоянки юрт, чумов и т. п.

Примечание. На данной и последующих таблицах буквами обозначены: а-условные знаки объектов, изображения которых не выражаются в масштабе карты; б-условные знаки объектов, изображения которых выражаются в масштабе карты

DETALŪS METADUOMENYS

Dokumento sudarytojas (-ai)	Dzūkijos-Suvalkijos saugomų teritorijų direkcija 306109963, Kampelių g. 10, Aleknonių k., LT-64351 Alytaus r.
Dokumento pavadinimas (antraštė)	ISAKYMAS DĖL BUVUSIOS SODYBOS ATSTATYMO ŽEMĖS SKLYPE, UNIKALUS NR. 7904-0001-0106, KADASTRO NR. 7904/0001:106, ESANČIAME AUKŠTADVARIO REGIONINIAME PARKE, GUDŽIONIŲ K., ONUŠKIO SEN., TRAKŲ R. SAV.
Dokumento registracijos data ir numeris	2026-03-18 Nr. DV-47
Dokumento gavimo data ir dokumento gavimo registracijos numeris	–
Dokumento specifikacijos identifikavimo žymuo	ADOC-V1.0
Parašo paskirtis	Pasirašymas
Parašą sukūrusio asmens vardas, pavardė ir pareigos	Paulius Čeponas, Direktorius
Sertifikatas išduotas	PAULIUS ČEPONAS LT
Parašo sukūrimo data ir laikas	2026-03-18 09:55:42 (GMT+02:00)
Parašo formatas	XAdES-T
Laiko žymoje nurodytas laikas	2026-03-18 09:55:55 (GMT+02:00)
Informacija apie sertifikavimo paslaugų teikėją	SK ID Solutions EID-Q 2021E, SK ID Solutions AS EE
Sertifikato galiojimo laikas	2025-09-10 19:30:11 – 2030-09-10 23:59:59
Informacija apie būdus, naudotus metaduomenų vientisumui užtikrinti	"Registravimas" paskirties metaduomenų vientisumas užtikrintas naudojant "RCSC IssuingCA-2, VI Registru Centras - i.k. 124110246 LT" išduotą sertifikatą "DBSIS, Informatikos ir ryšių departamentas prie Lietuvos Respublikos vidaus reikalų ministerijos, į.k.188774822 LT", sertifikatas galioja nuo 2025-05-16 11:31:08 iki 2028-05-15 11:31:08
Pagrindinio dokumento priedų skaičius	1
Pagrindinio dokumento pridedamų dokumentų skaičius	–
Priedamo dokumento sudarytojas (-ai)	–
Priedamo dokumento pavadinimas (antraštė)	–
Priedamo dokumento registracijos data ir numeris	–
Programinės įrangos, kuria naudojantis sudarytas elektroninis dokumentas, pavadinimas	DBSIS, versija 3.5.90.4
Informacija apie elektroninio dokumento ir elektroninio (-ių) parašo (-ų) tikrinimą (tikrinimo data)	Atitinka specifikacijos keliamus reikalavimus. Visi dokumente esantys elektroniniai parašai galioja (2026-03-18 13:54:42)
Paieškos nuoroda	–
Papildomi metaduomenys	Nuorašą suformavo 2026-03-18 13:54:43 DBSIS